


LEGENDE

- Périmètre de Zone d'Aménagement Concerté (Z.A.C.)
- Périmètre de Programme d'Aménagement d'Ensemble (P.A.E.)
- Périmètre de Projet Urbain Partenarial (P.U.P.)
- Périmètre d'étude St-Martin de Coulon

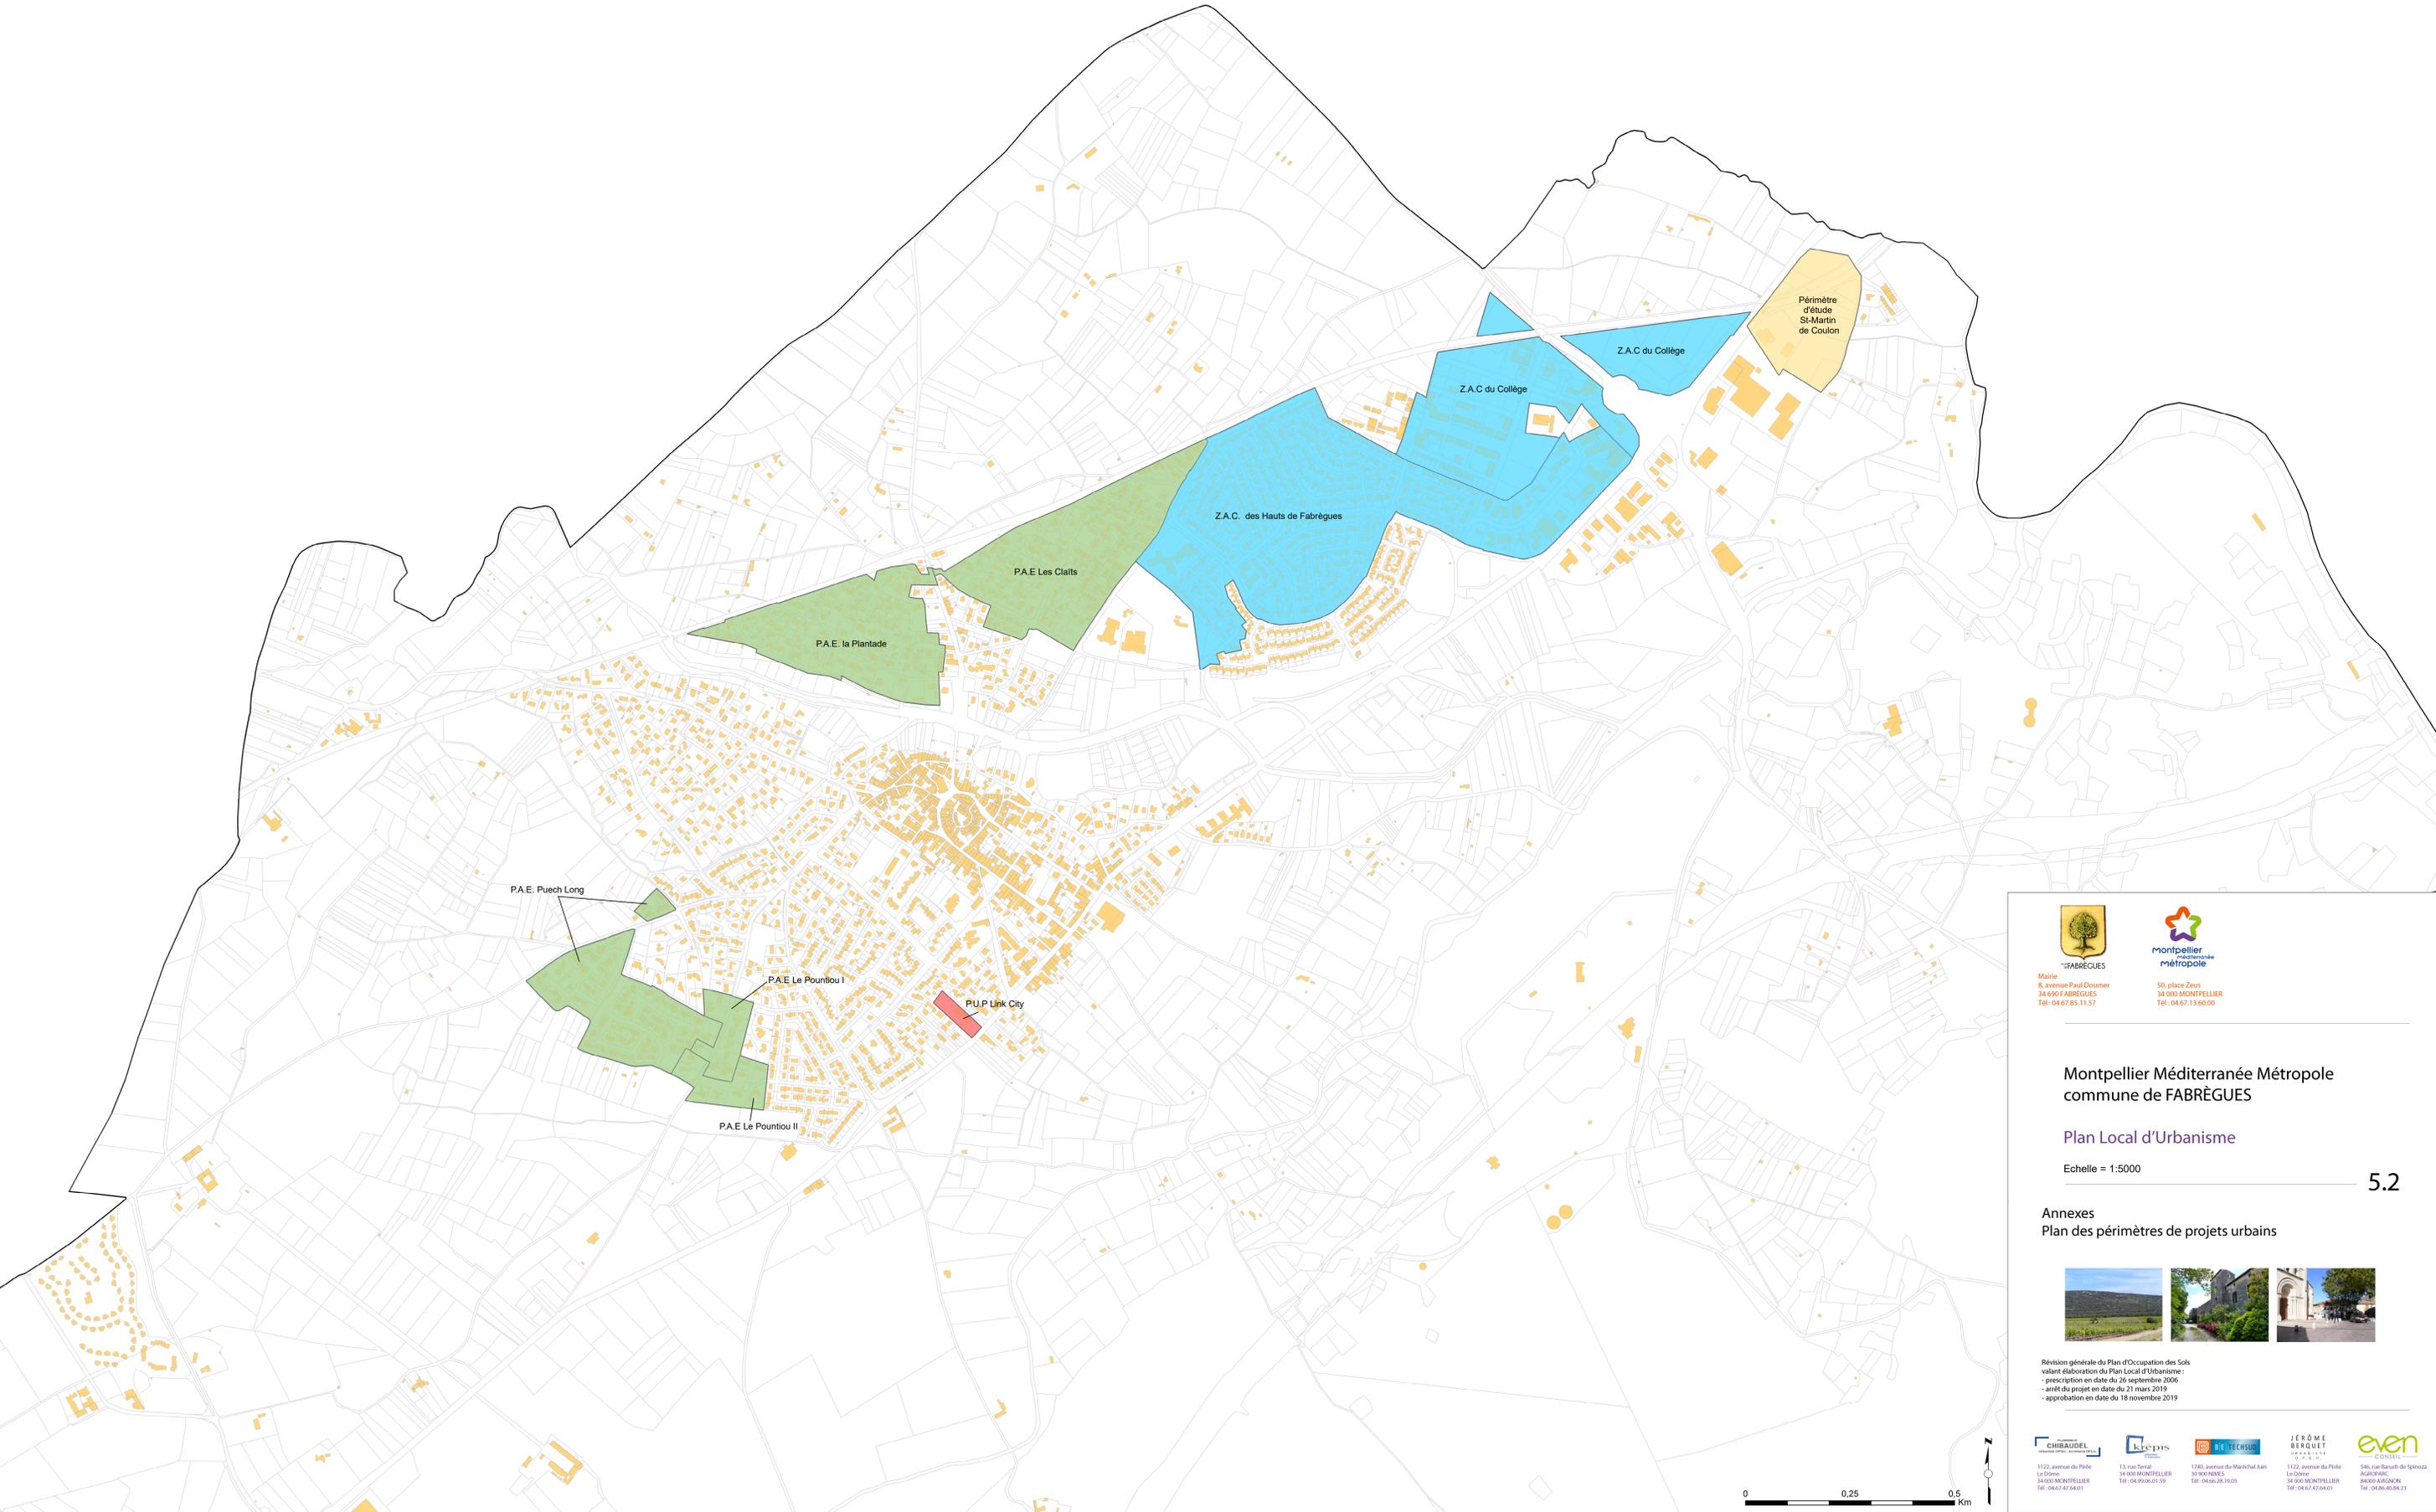

Mairie
8, avenue Paul Doumer
34 690 FABRÈGUES
Tél: 04.67.85.11.57



50, place Zeus
34 000 MONTPELLIER
Tél: 04.67.13.60.00

**Montpellier Méditerranée Métropole
commune de FABRÈGUES**

Plan Local d'Urbanisme

Echelle = 1:5000

**Annexes
Plan des périmètres de projets urbains**



Révision générale du Plan d'Occupation des Sols
valant élaboration du Plan Local d'Urbanisme :
- prescription en date du 26 septembre 2006
- arrêté du projet en date du 21 mars 2019
- approbation en date du 18 novembre 2019

